


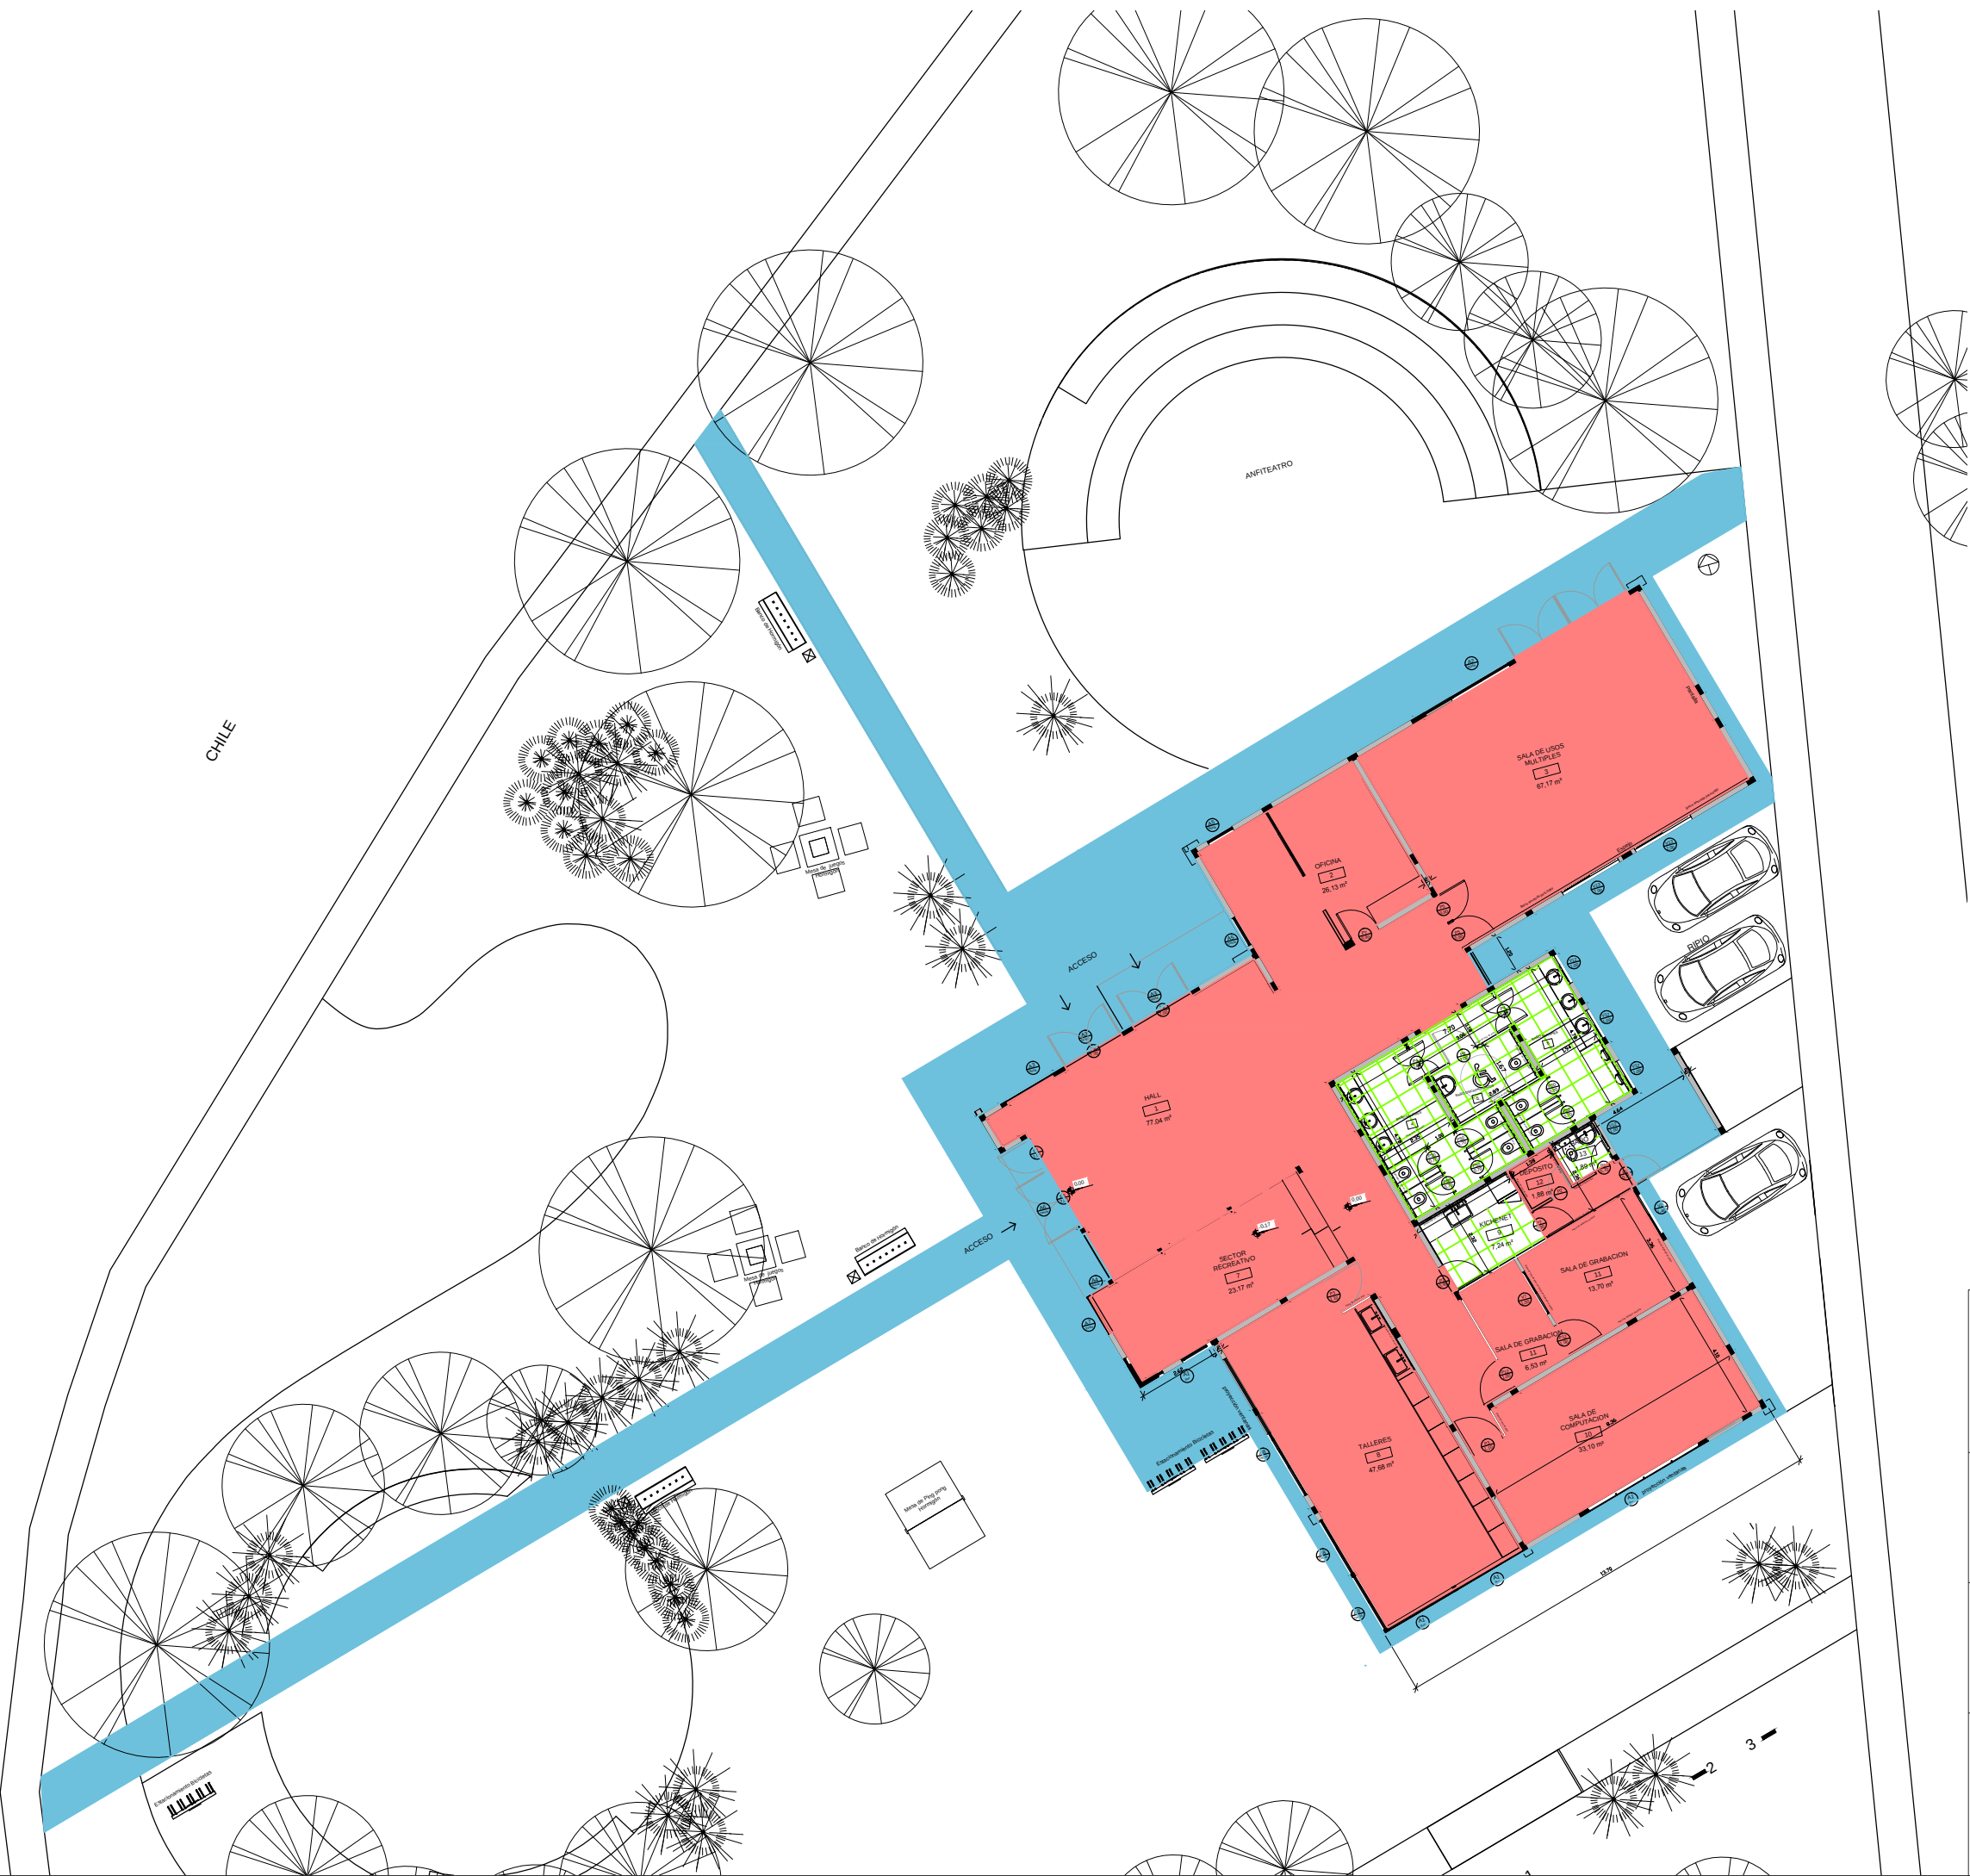

REFERENCIAS

- Contrapiso interior de H° SIMPLE
- Contrapiso interior con microcemento color
- Contrapiso exterior, cemento alisado

MUNICIPALIDAD DE LUJAN DE CUYO

SECRETARIA DE OBRAS E INFRESTRUCTURA

DIRECCIÓN DE ESTUDIO Y PROYECTO



OBRA: CASA DEL FUTURO		ETAPA	1
UBICACIÓN: CALLE CHILE esq ESPAÑA -CIUDAD - LUJAN DE CUYO-MENDOZA		PLANO:	
PROPIETARIO: MUNICIPALIDAD DE LUJAN DE CUYO		ESCALA:	1:200
PLANO: ARQUITECTURA		FECHA:	ENE.-2016
DETALLE PISOS			
PROYECTO:	SECRETARIO:	SUPERFICIES:	
DIRECCION DE ESTUDIO Y PROYECTO	ING. ROLANDO BALDASSO	SUP. CUB: 399.00m²	
	SUBSECRETARIO:	SUP. TERRENO: 4219.26m²	
	ING. ESTEBAN ALLASINO	SUP. LIBRE: 3820.26m²	