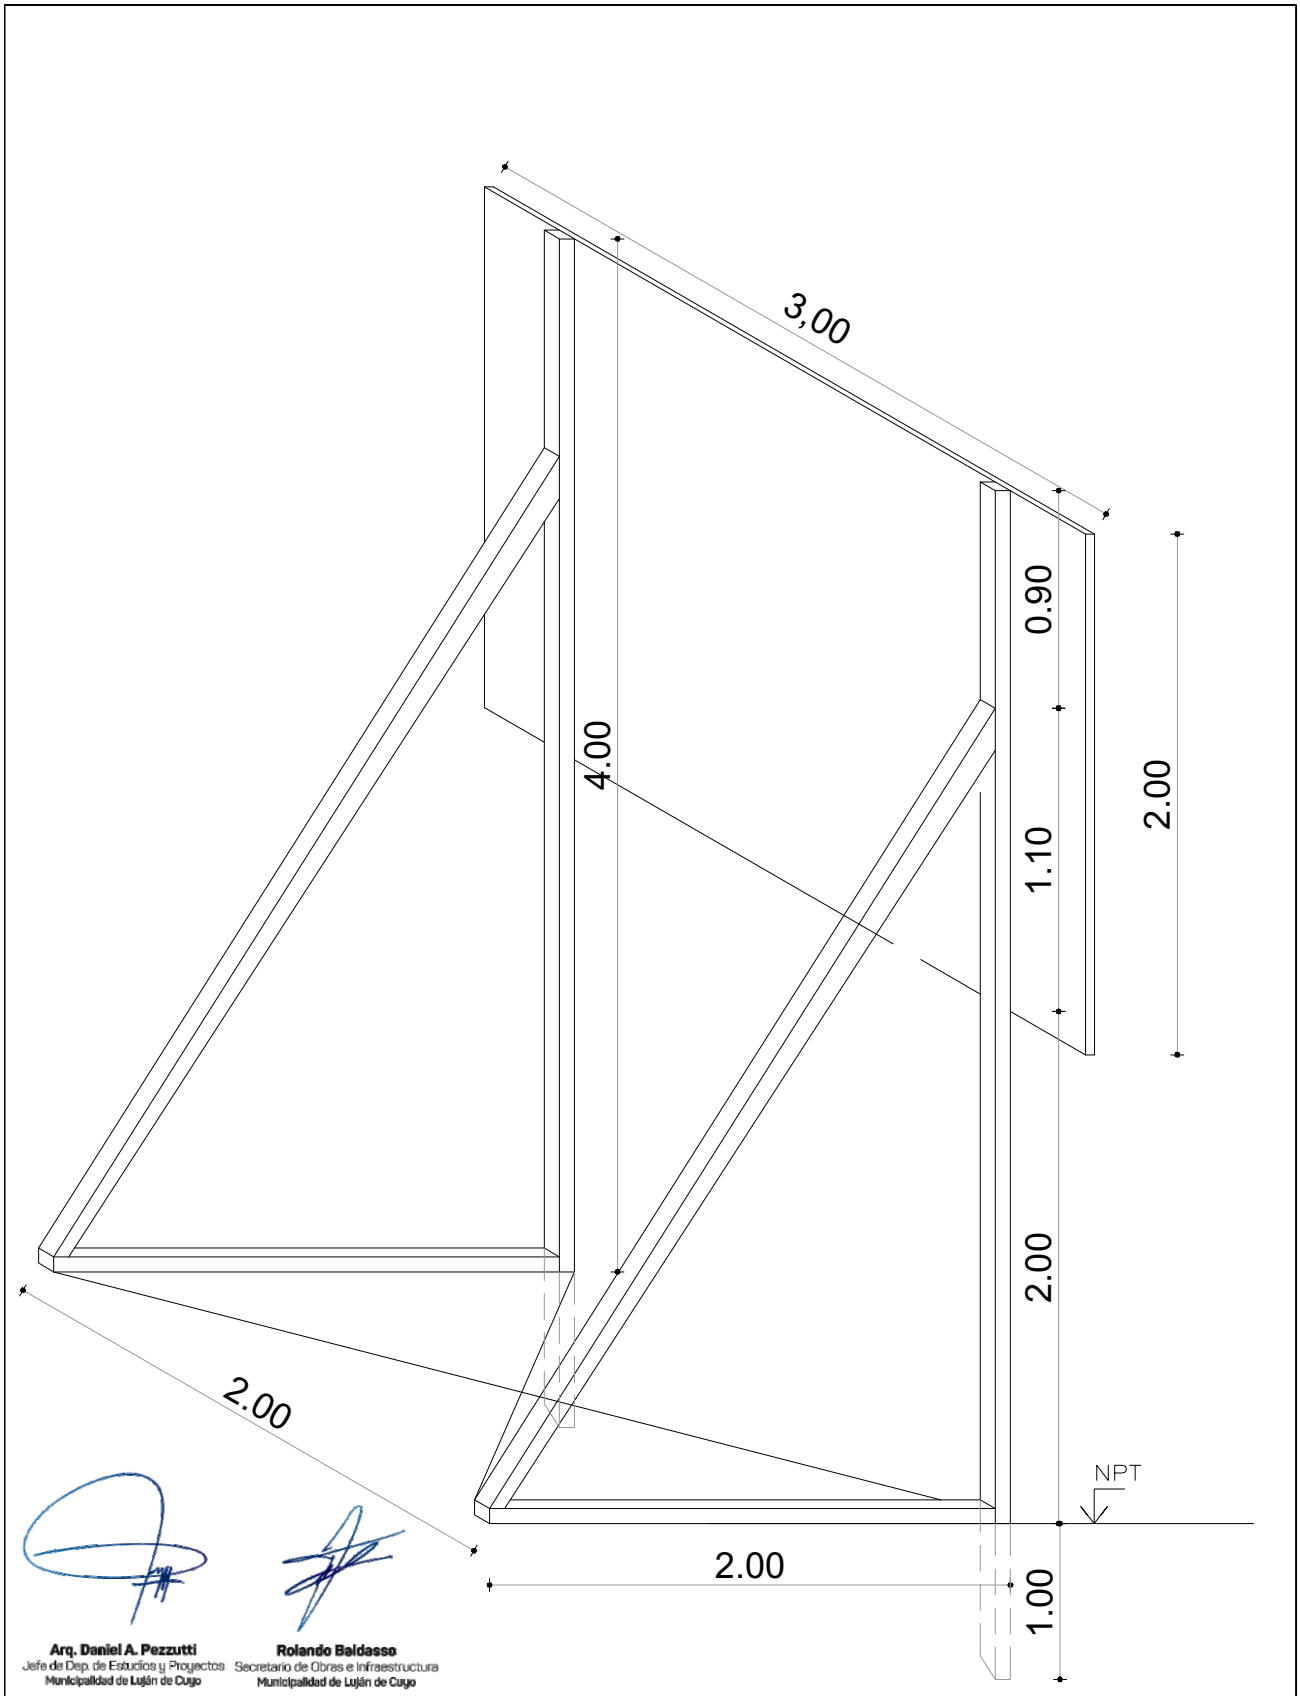

Arq. Daniel A. Pezzutti
Jefe de Dep. de Estudios y Proyectos
Municipalidad de Luján de Cuyo

Rolando Baldasso
Secretario de Obras e Infraestructura
Municipalidad de Luján de Cuyo

MUNICIPALIDAD DE LUJÁN DE CUYO

SECRETARÍA DE OBRA Y SERVICIOS PÚBLICOS

OBRA:	OFICINA: ESTUDIOS Y PROYECTOS	DET
CONSTRUCCIÓN EDIFICIO CASA DEL FUTURO	DETALLE CARTEL DE OBRA	Esc